


DOMEK MG-1 wariant 10

10x 6,6 m 2-modułowy

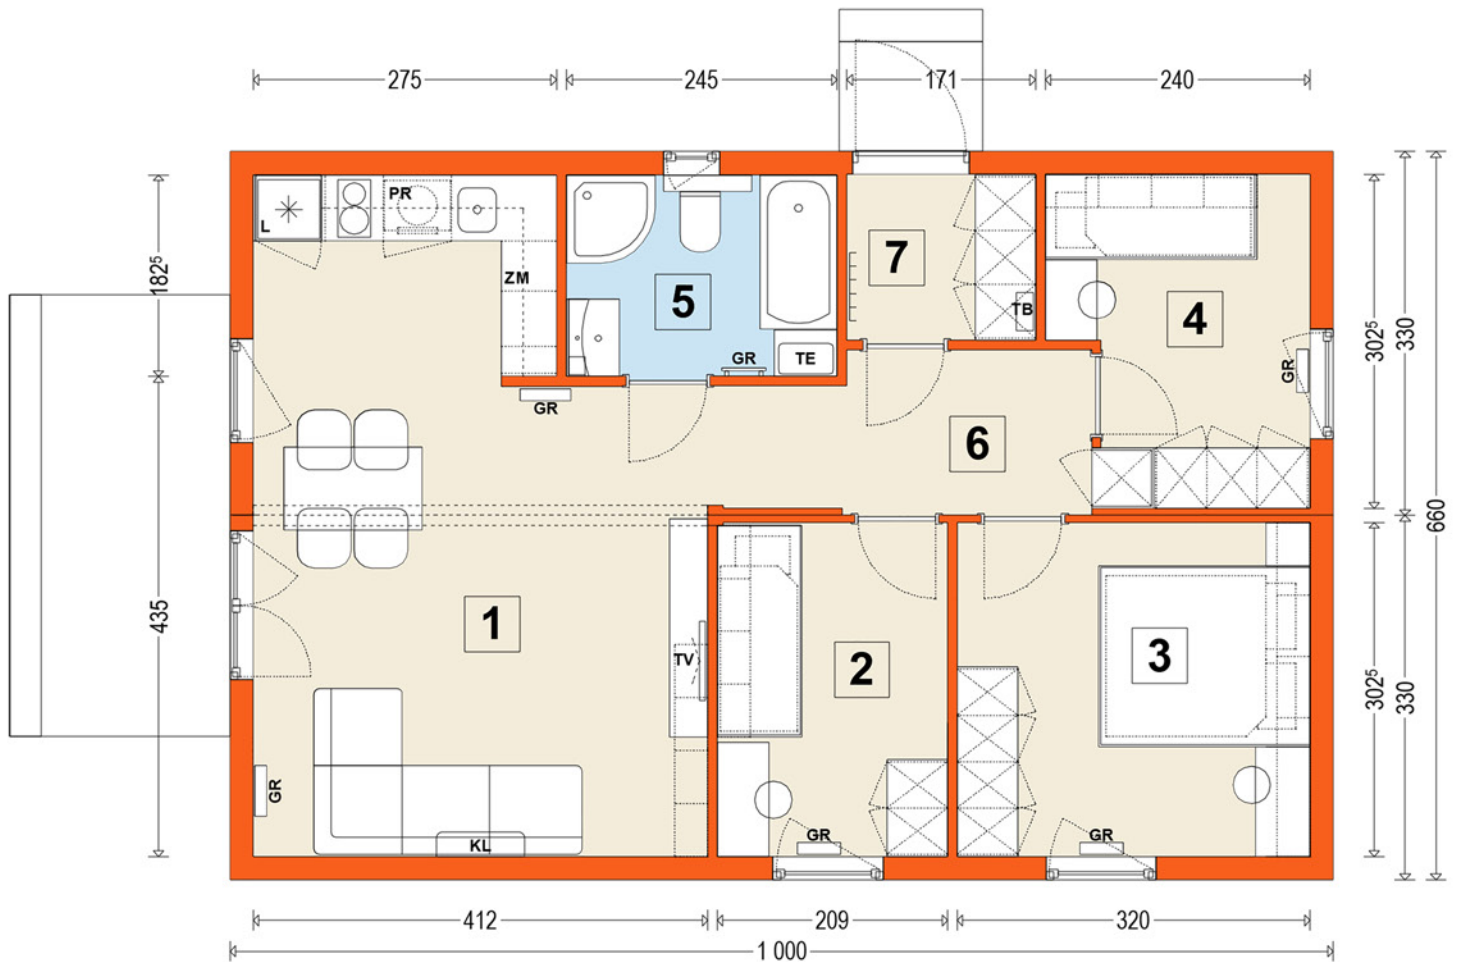

| | |
|----------------------|----------------------|
| 1 - salon + kuchnia | 24,18 m ² |
| 2 - pokój /sypialnia | 6,32 m ² |
| 3 - pokój /sypialnia | 9,68 m ² |
| 4 - pokój /sypialnia | 6,50 m ² |
| 5 - sanit.- łazienka | 4,48 m ² |
| 6 - korytarz | 3,32 m ² |
| 7 - przedsionek | 2,57 m ² |

| | |
|------------------|----------------------|
| pow. użytkowa : | 57,05 m ² |
| pow. całkowita : | 66,00 m ² |
| pow. zabudowy : | 66,00 m ² |

DEWELOPERSKI

Standard wykończenia domu w standardzie deweloperskim:

dom wykończony z zewnątrz: elewacje, pokrycie dachowe, okna, drzwi wejściowe i instalacje bez osprzętu

BASIC

Standard wykończenia i wyposażenia domu Basic

dom wykończony z zewnątrz i wewnątrz, z kompletem instalacji, ale bez umeblowania

COMFORT

Standard wykończenia i wyposażenia domu Basic wraz z:

z wyposażoną łazienką i kuchnią, z meblami kuchennymi, łazienkowymi, przyborami sanitarnymi, sprzętami AGD, ale bez mebli w pokojach

PREMIUM

Standard wykończenia i wyposażenia domu Comfort wraz z:

z wyposażeniem w komplet mebli i urządzeń w całym domu w wszystkich pomieszczeniach. Wariant w pełni wykończony