


DOMEK MG-2 wariant 11

11,12 x 6,1 m 2-modułowy

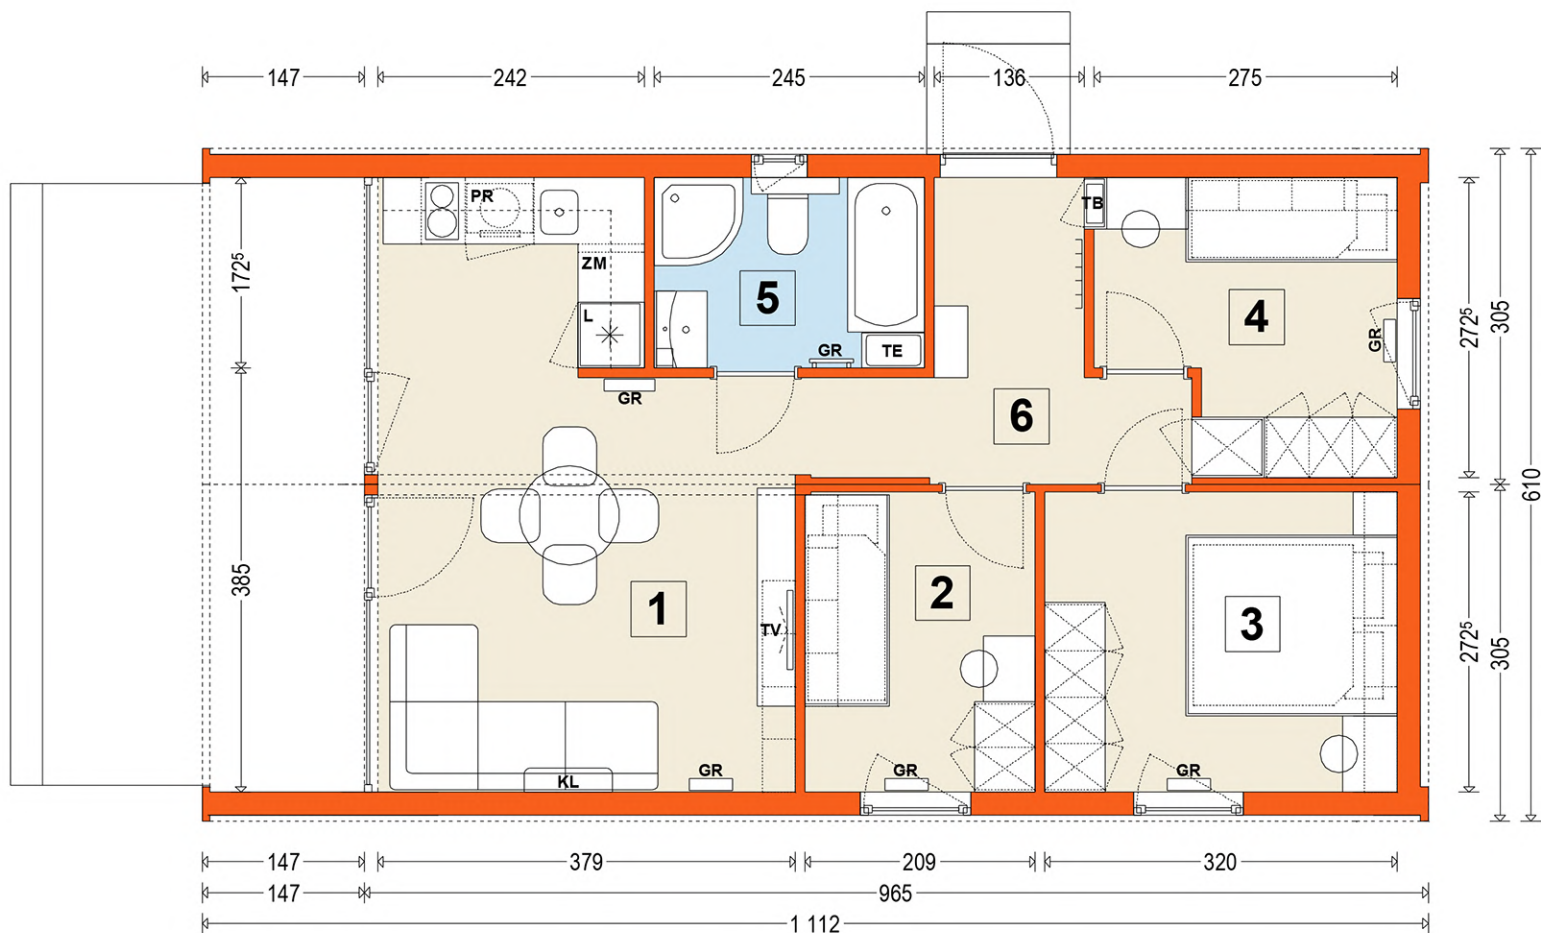

1 - salon + kuchnia	19,73 m ²
2 - pokój /sypialnia	5,69 m ²
3 - pokój /sypialnia	8,72 m ²
4 - pokój /sypialnia	6,53 m ²
5 - sanit.- łazienka	4,23 m ²
6 - korytarz	4,75 m ²

pow. użytkowa :	49,65m ²
pow. całkowita :	57,73 m ²
pow. zabudowy :	67,83 m ²

DEWELOPERSKI

Standard wykończenia domu w standardzie deweloperskim:

dom wykończony z zewnątrz: elewacje, pokrycie dachowe, okna, drzwi wejściowe i instalacje bez osprzętu

BASIC

Standard wykończenia i wyposażenia domu Basic

dom wykończony z zewnątrz i wewnątrz, z kompletem instalacji, ale bez umeblowania

COMFORT

Standard wykończenia i wyposażenia domu Basic wraz z:

z wyposażoną łazienką i kuchnią, z meblami kuchennymi, łazienkowymi, przyborami sanitarnymi, sprzętami AGD, ale bez mebli w pokojach

PREMIUM

Standard wykończenia i wyposażenia domu Comfort wraz z:

z wyposażeniem w komplet mebli i urządzeń w całym domu w wszystkich pomieszczeniach. Wariant w pełni wykończony