


## DOMEK MG-2 wariant 13

10,12 x 6,7 m 2-modułowy

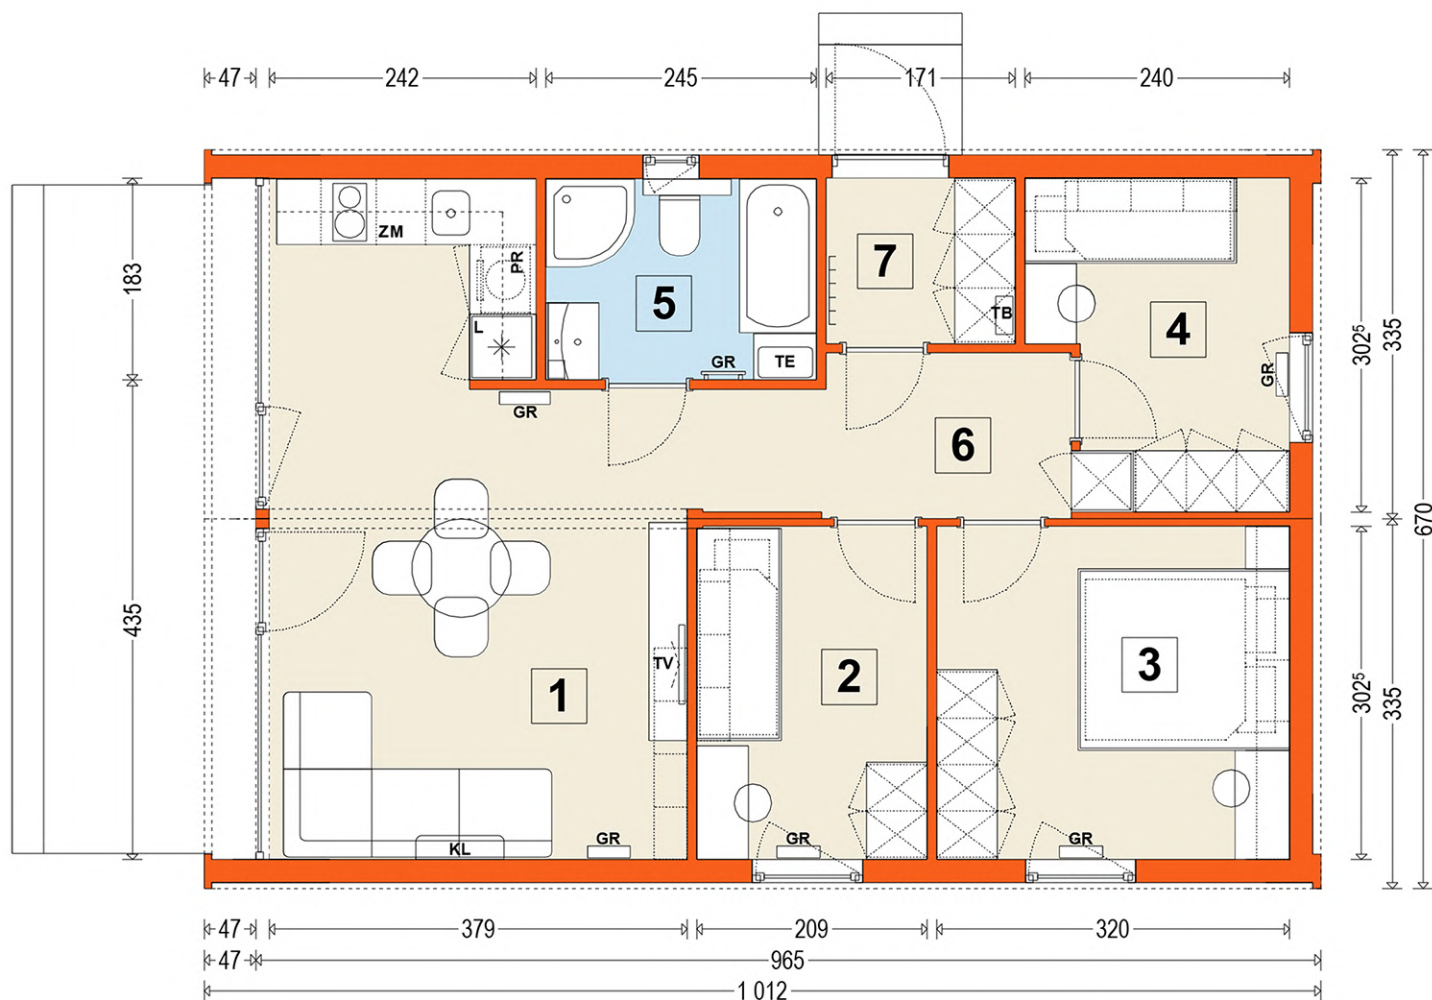

1 - salon + kuchnia	22,12 m <sup>2</sup>
2 - pokój /sypialnia	6,32 m <sup>2</sup>
3 - pokój /sypialnia	9,68 m <sup>2</sup>
4 - pokój /sypialnia	6,50 m <sup>2</sup>
5 - sanit. - łazienka	4,48 m <sup>2</sup>
6 - korytarz	3,33 m <sup>2</sup>
7 - przedsiónek	2,57 m <sup>2</sup>

pow. użytkowa :	55,00 m <sup>2</sup>
pow. całkowita :	63,48 m <sup>2</sup>
pow. zabudowy :	67,80 m <sup>2</sup>

### DEVELOPERSKI

Standard wykończenia domu w standardzie deweloperskim:

dom wykończony z zewnątrz: elewacje, pokrycie dachowe, okna, drzwi wejściowe i instalacje bez osprzętu

### BASIC

Standard wykończenia i wyposażenia domu Basic

dom wykończony z zewnątrz i wewnątrz, z kompletem instalacji, ale bez umeblowania

### COMFORT

Standard wykończenia i wyposażenia domu Basic wraz z:

z wyposażoną łazienką i kuchnią, z meblami kuchennymi, łazienkowymi, przyborami sanitarnymi, sprzętami AGD, ale bez mebli w pokojach

### PREMIUM

Standard wykończenia i wyposażenia domu Comfort wraz z:

z wyposażeniem w komplecie mebli i urządzeń w całym domu w wszystkich pomieszczeniach. Wariant w pełni wykończony