


DOMEK MG-2 wariant 14

10,42 x 6,7 m 2-modułowy

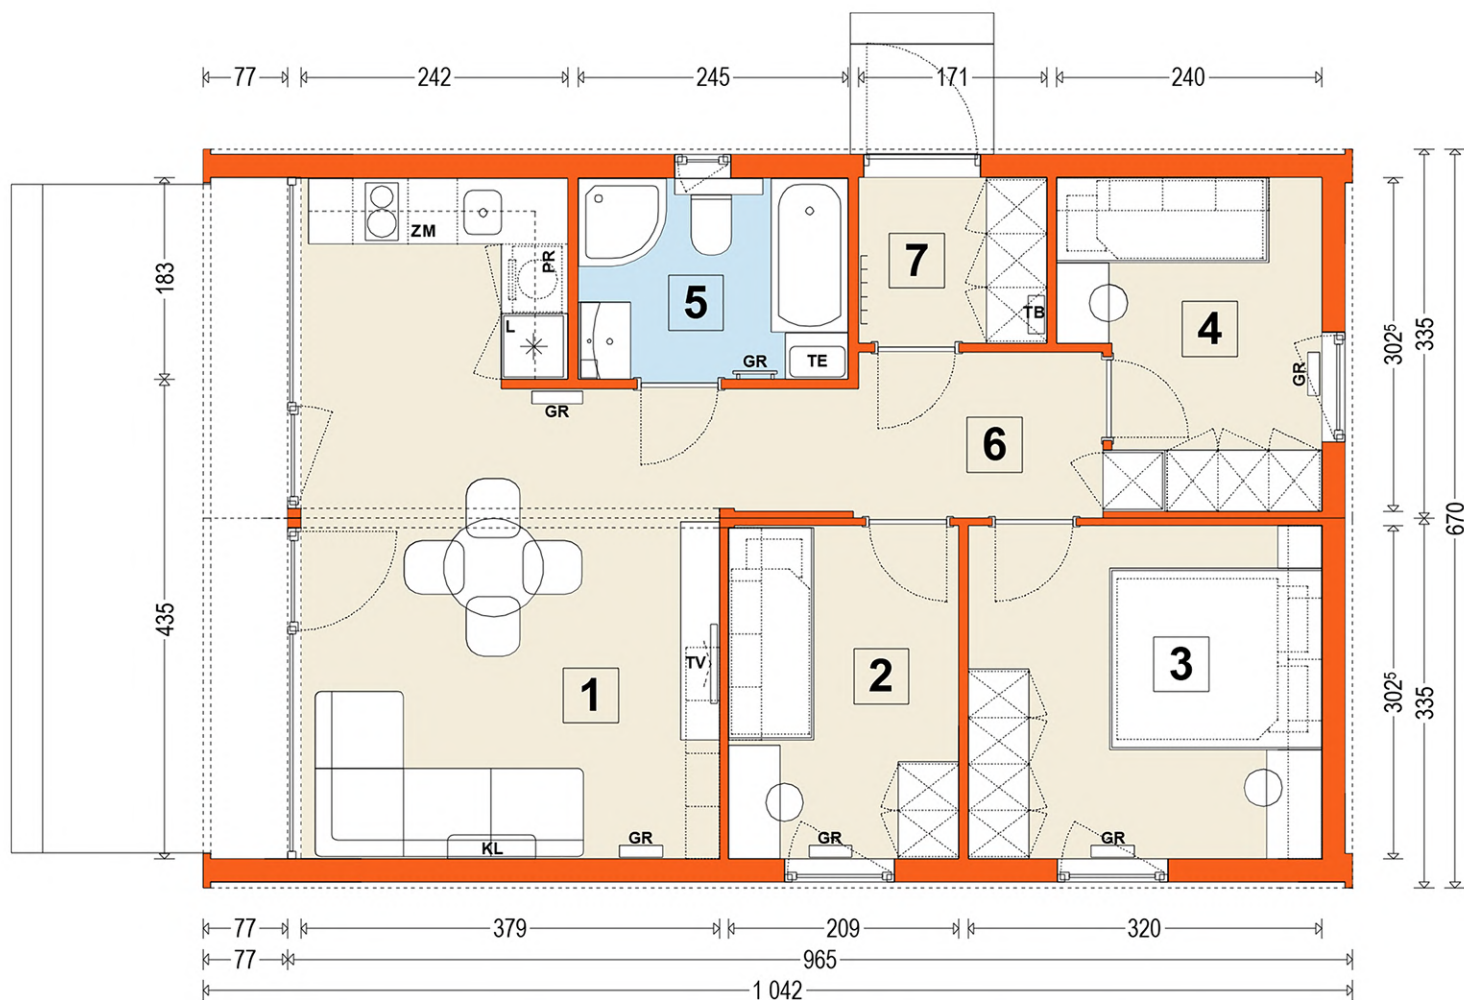

1 - salon + kuchnia	22,12 m ²
2 - pokój /sypialnia	6,32 m ²
3 - pokój /sypialnia	9,68 m ²
4 - pokój /sypialnia	6,50 m ²
5 - sanit.- łazienka	4,48 m ²
6 - korytarz	3,33 m ²
7 - przedsionek	2,57 m ²

pow. użytkowa :	55,00 m ²
pow. całkowita :	63,48 m ²
pow. zabudowy :	69,81 m ²

DEWELOPERSKI

Standard wykończenia domu w standardzie deweloperskim:

dom wykończony z zewnątrz: elewacje, pokrycie dachowe, okna, drzwi wejściowe i instalacje bez osprzętu

BASIC

Standard wykończenia i wyposażenia domu Basic

dom wykończony z zewnątrz i wewnątrz, z kompletem instalacji, ale bez umeblowania

COMFORT

Standard wykończenia i wyposażenia domu Basic wraz z:

z wyposażoną łazienką i kuchnią, z meblami kuchennymi, łazienkowymi, przybarami sanitarnymi, sprzętami AGD, ale bez mebli w pokojach

PREMIUM

Standard wykończenia i wyposażenia domu Comfort wraz z:

z wyposażeniem w komplecie mebli i urządzeń w całym domu w wszystkich pomieszczeniach. Wariant w pełni wykończony