


DOMEK MG-2 wariant 4

10,12 x 5,1 m 2-modułowy

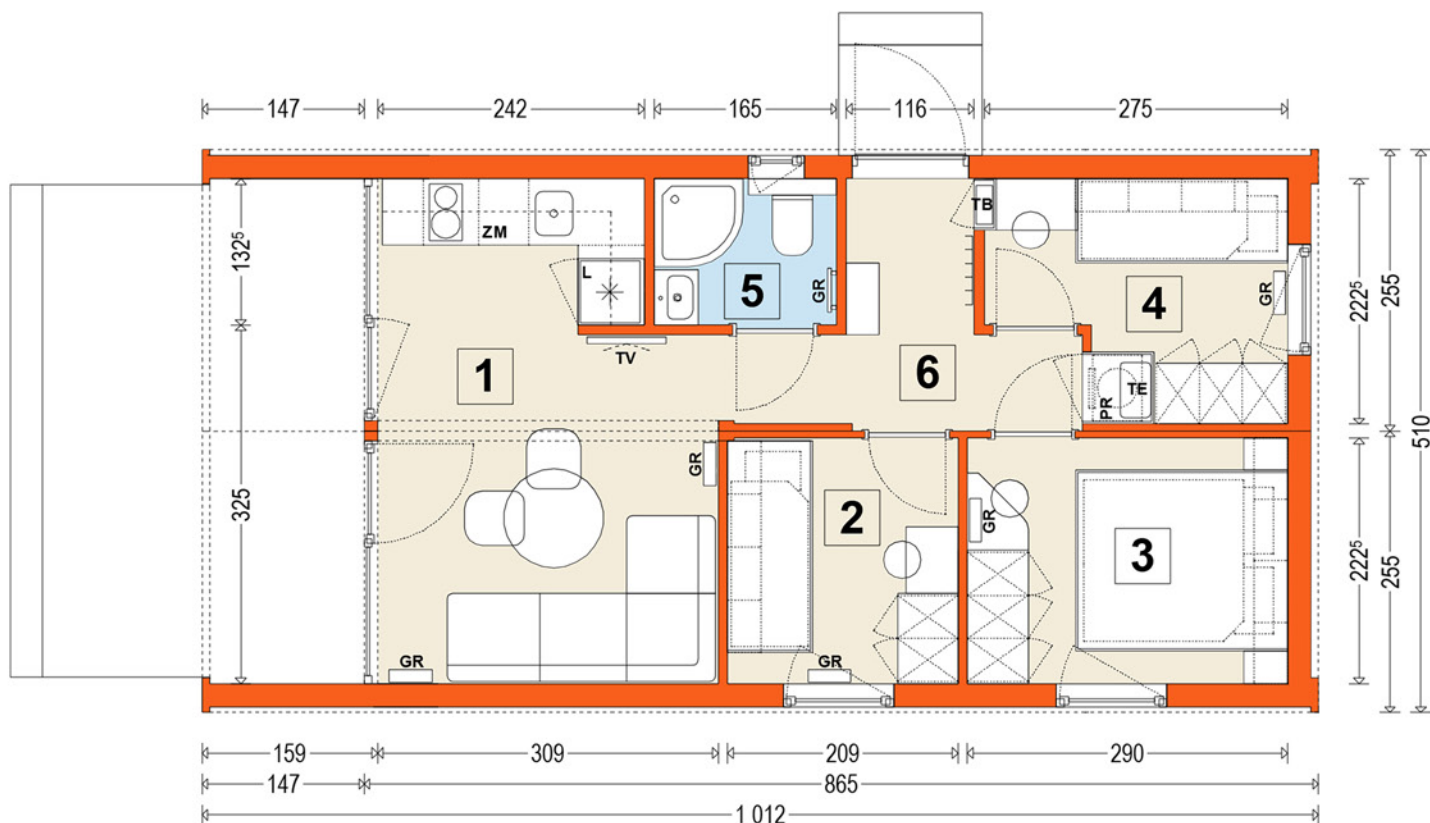

1 - salon + kuchnia	14,08 m ²
2 - pokój /sypialnia	4,65 m ²
3 - pokój /sypialnia	6,45 m ²
4 - pokój /sypialnia	5,25 m ²
5 - sanit.- łazienka	2,19 m ²
6 - korytarz	3,51 m ²

pow. użytkowa :	36,13 m ²
pow. całkowita :	43,15 m ²
pow. zabudowy :	51,61 m ²

DEVELOPERSKI

Standard wykończenia domu w standardzie deweloperskim:

dom wykończony z zewnątrz: elewacje, pokrycie dachowe, okna, drzwi wejściowe i instalacje bez osprzętu

BASIC

Standard wykończenia i wyposażenia domu Basic

dom wykończony z zewnątrz i wewnątrz, z kompletem instalacji, ale bez umeblowania

COMFORT

Standard wykończenia i wyposażenia domu Basic wraz z:

z wyposażoną łazienką i kuchnią, z meblami kuchennymi, łazienkowymi, przyborami sanitarnymi, sprzętami AGD, ale bez mebli w pokojach

PREMIUM

Standard wykończenia i wyposażenia domu Comfort wraz z:

z wyposażeniem w komplecie mebli i urządzeń w całym domu w wszystkich pomieszczeniach. Wariant w pełni wykończony