


DOMEK MG-2 wariant 7

10,12 x 5,5 m 2-modułowy

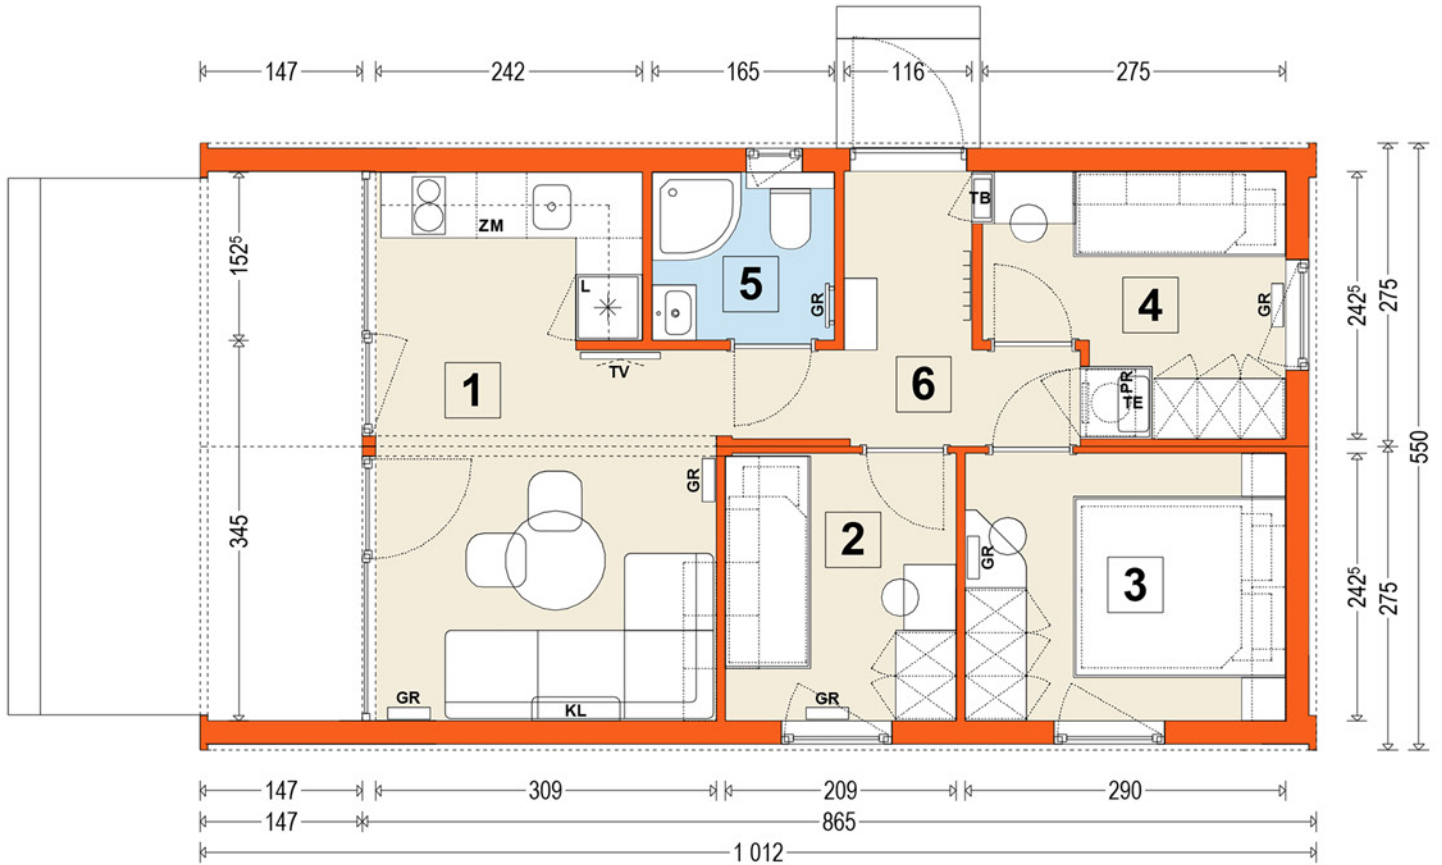

1 - salon + kuchnia	15,18 m ²
2 - pokój /sypialnia	5,07 m ²
3 - pokój /sypialnia	7,03 m ²
4 - pokój /sypialnia	5,80 m ²
5 - sanit.- łazienka	2,52 m ²
6 - korytarz	3,74 m ²

pow. użytkowa :	39,34 m ²
pow. całkowita :	46,59 m ²
pow. zabudowy :	55,66 m ²

DEVELOPERSKI

Standard wykończenia domu w standardzie deweloperskim:

dom wykończony z zewnątrz: elewacje, pokrycie dachowe, okna, drzwi wejściowe i instalacje bez osprzętu

BASIC

Standard wykończenia i wyposażenia domu Basic

dom wykończony z zewnątrz i wewnątrz, z kompletem instalacji, ale bez umeblowania

COMFORT

Standard wykończenia i wyposażenia domu Basic wraz z:

z wyposażoną łazienką i kuchnią, z meblami kuchennymi, łazienkowymi, przyborami sanitarnymi, sprzętami AGD, ale bez mebli w pokojach

PREMIUM

Standard wykończenia i wyposażenia domu Comfort wraz z:

z wyposażeniem w komplecie mebli i urządzeń w całym domu w wszystkich pomieszczeniach. Wariant w pełni wykończony