


DOMEK Model A wariant 3

4 x 12 m

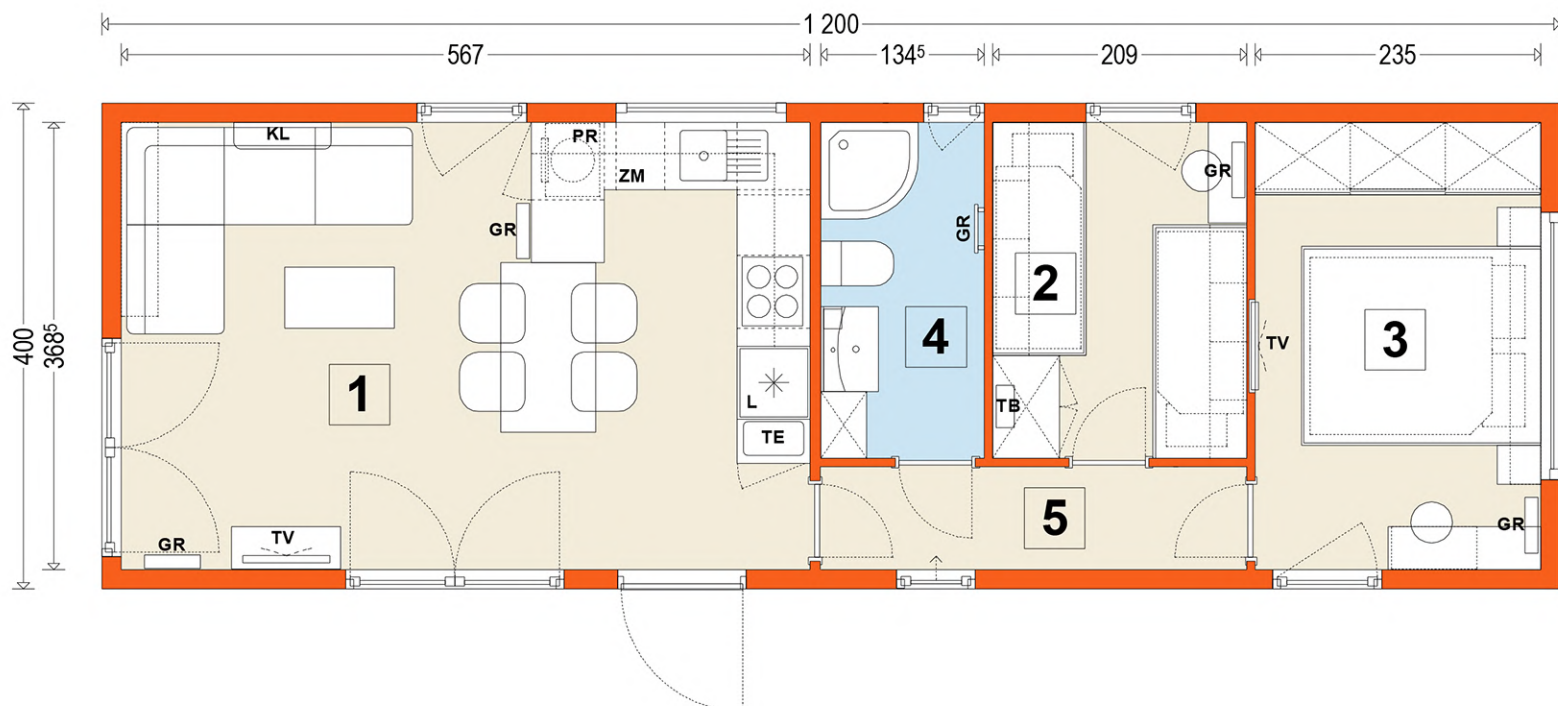

1 - salon + kuchnia	20,91 m ²
2 - pokój /sypialnia	5,78 m ²
3 - pokój /sypialnia	8,67 m ²
4 - sanit.- łazienka	3,72 m ²
5 - korytarz	2,98 m ²

pow. użytkowa :	41,34 m ²
pow. całkowita :	48,00 m ²
pow. zabudowy :	48,00 m ²

BASIC

Standard wykończenia i wyposażenia domu Basic

dom wykończony z zewnątrz i wewnątrz, z kompletem instalacji, ale bez umeblowania

COMFORT

Standard wykończenia i wyposażenia domu Basic wraz z:

z wyposażoną łazienką i kuchnią, z meblami kuchennymi, łazienkowymi, przyborami sanitarnymi, sprzętami AGD, ale bez mebli w pokojach

PREMIUM

Standard wykończenia i wyposażenia domu Comfort wraz z:

z wyposażeniem w komplet mebli i urządzeń w całym domu w wszystkich pomieszczeniach. Wariant w pełni wykończony