


DOMEK Model A wariant 9

4 x 12 m

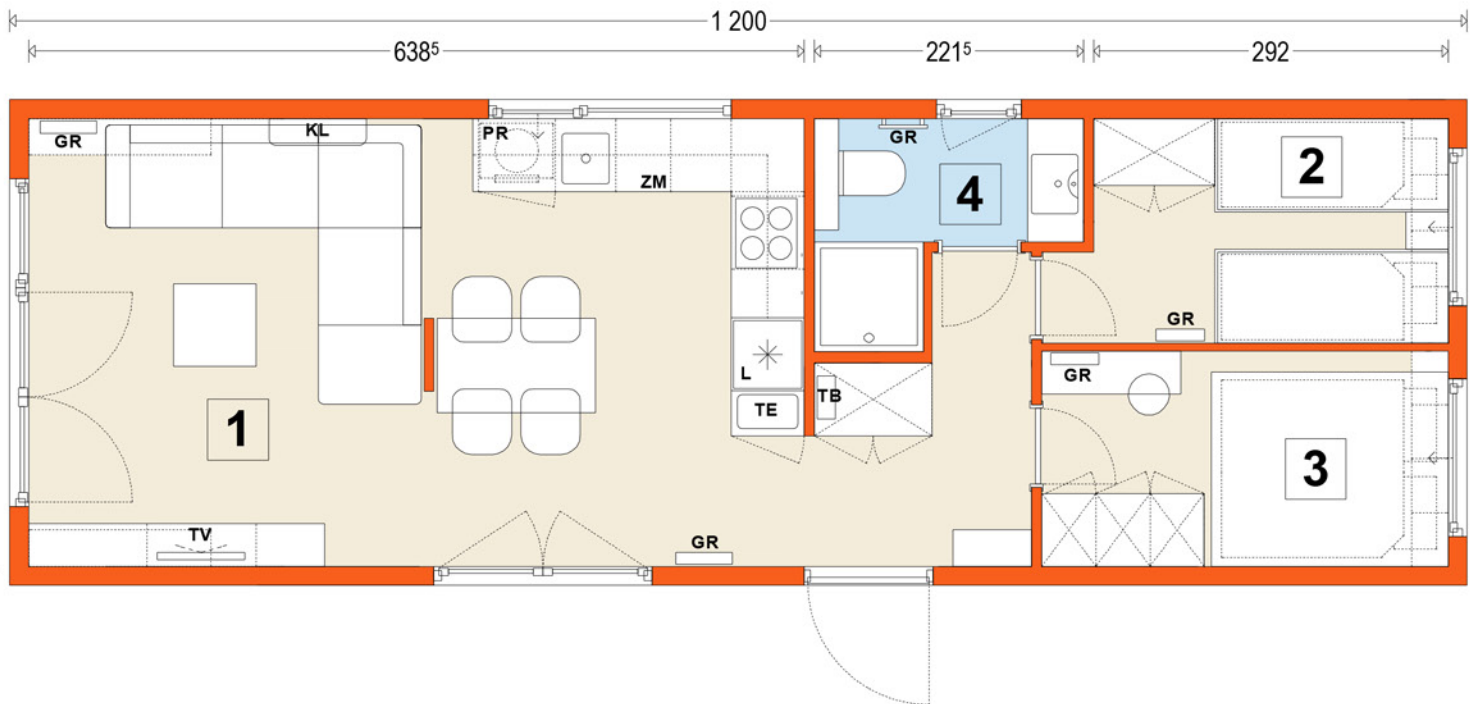

1 - salon + kuchnia	27,36 m ²
2 - pokój /sypialnia	5,71 m ²
3 - pokój /sypialnia	5,92 m ²
4 - sanit.- łazienka	3,06 m ²

pow. użytkowa :	42,05 m ²
pow. całkowita :	48,00 m ²
pow. zabudowy :	48,00 m ²

BASIC

Standard wykończenia
i wyposażenia domu Basic

dom wykończony z zewnątrz
i wewnątrz, z kompletem instalacji,
ale bezumeblowania

COMFORT

Standard wykończenia
i wyposażenia domu Basic wraz z:

z wyposażoną łazienką i kuchnią,
z meblami kuchennymi, łazienkowymi,
przyborami sanitarnymi, sprzętami
AGD, ale bez mebli w pokojach

PREMIUM

Standard wykończenia
i wyposażenia domu Comfort wraz z:

z wyposażeniem w komplet mebli
i urządzeń w całym domu
w wszystkich pomieszczeniach.
Wariant w pełni wykończony