


DOMEK Model C wariant 10
3,5 x 10,5 m

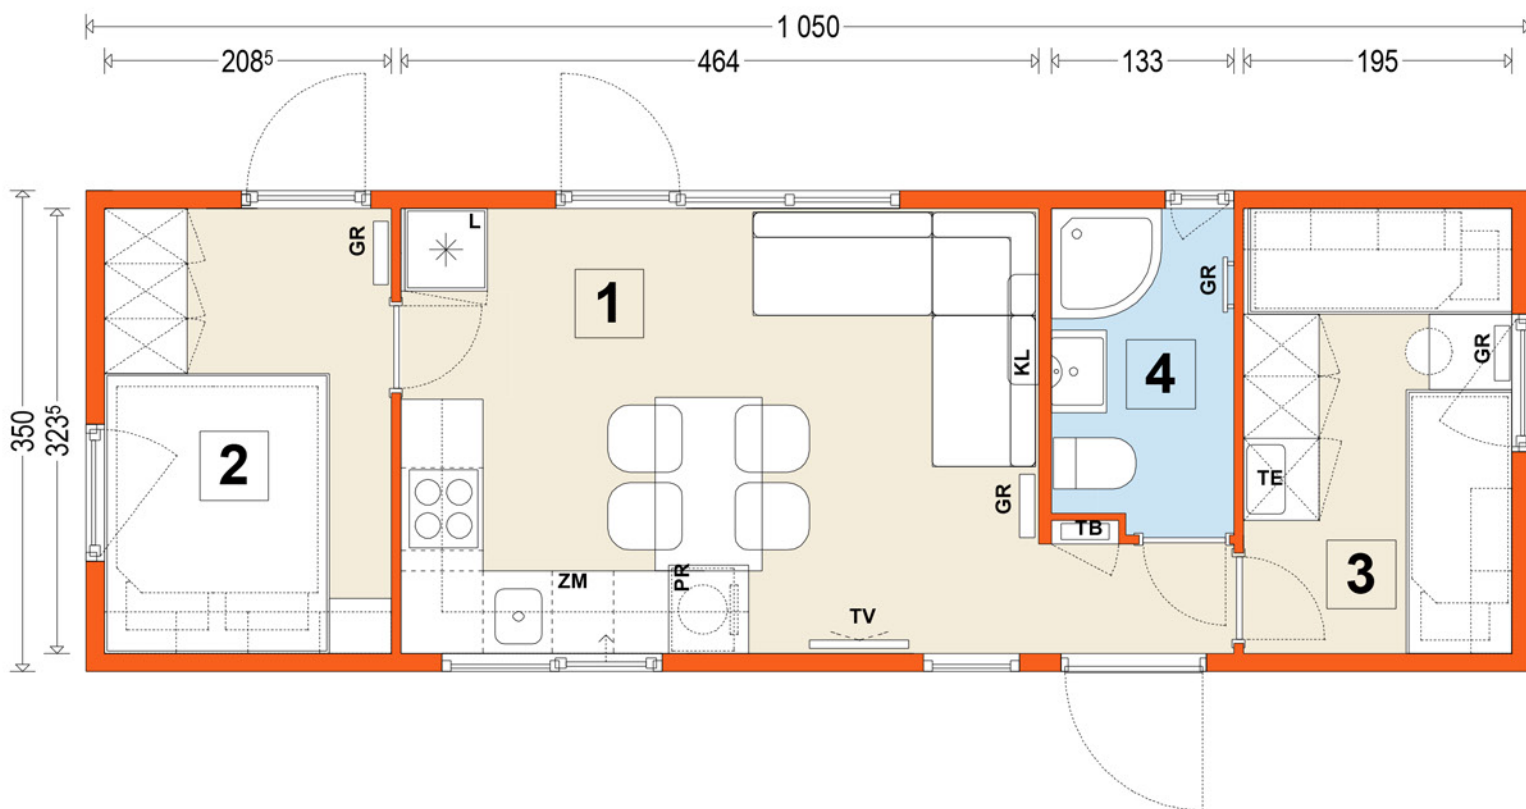

1 - salon + kuchnia	16,22 m ²
2 - pokój /sypialnia	6,75 m ²
3 - pokój /sypialnia	6,31 m ²
4 - sanit.- łazienka	3,07 m ²

pow. użytkowa :	32,35 m ²
pow. całkowita :	36,75 m ²
pow. zabudowy :	36,75 m ²

BASIC

Standard wykończenia
i wyposażenia domu Basic

dom wykończony z zewnątrz
i wewnątrz, z kompletem instalacji,
ale bez umebrowania

COMFORT

Standard wykończenia
i wyposażenia domu Basic wraz z:

z wyposażoną łazienką i kuchnią,
z meblami kuchennymi, łazienkowymi,
przyborami sanitarnymi, sprzętami
AGD, ale bez mebli w pokojach

PREMIUM

Standard wykończenia
i wyposażenia domu Comfort wraz z:

z wyposażeniem w komplet mebli
i urządzeń w całym domu
w wszystkich pomieszczeniach.
Wariant w pełni wykończony