


DOMEK Model C wariant 4

3,5 x 10,5 m

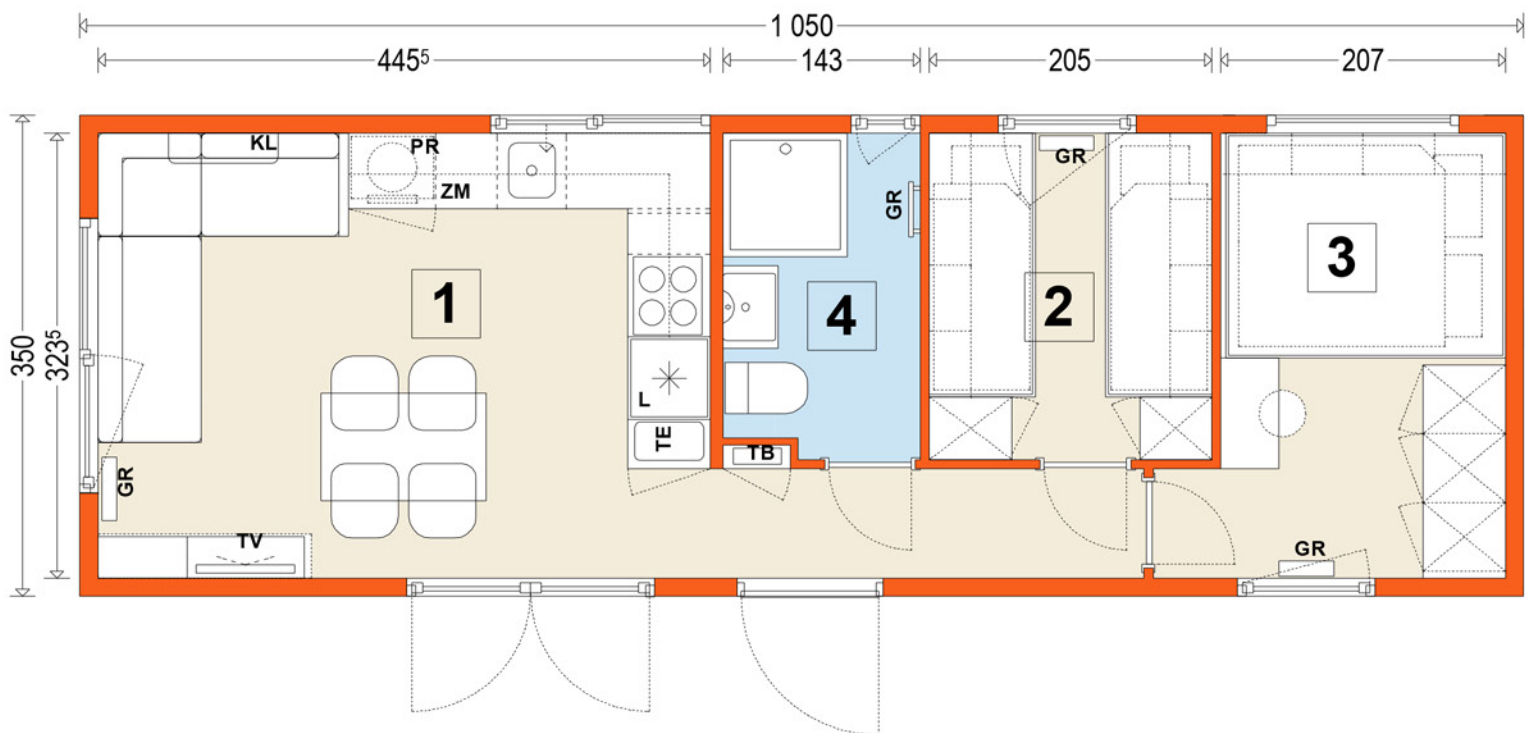

1 - salon + kuchnia	17,00 m ²
2 - pokój /sypialnia	4,86 m ²
3 - pokój /sypialnia	7,09 m ²
4 - sanit.- łazienka	3,31 m ²

pow. użytkowa :	32,26 m ²
pow. całkowita :	36,75 m ²
pow. zabudowy :	36,75 m ²

BASIC

Standard wykończenia i wyposażenia domu Basic

dom wykończony z zewnątrz i wewnątrz, z kompletem instalacji, ale bez umeblowania

COMFORT

Standard wykończenia i wyposażenia domu Basic wraz z:

z wyposażoną łazienką i kuchnią, z meblami kuchennymi, łazienkowymi, przybarami sanitarnymi, sprzętami AGD, ale bez mebli w pokojach

PREMIUM

Standard wykończenia i wyposażenia domu Comfort wraz z:

z wyposażeniem w komplet mebli i urządzeń w całym domu w wszystkich pomieszczeniach. Wariant w pełni wykończony