


## DOMEK Model C wariant 9

3,5 x 10,5 m

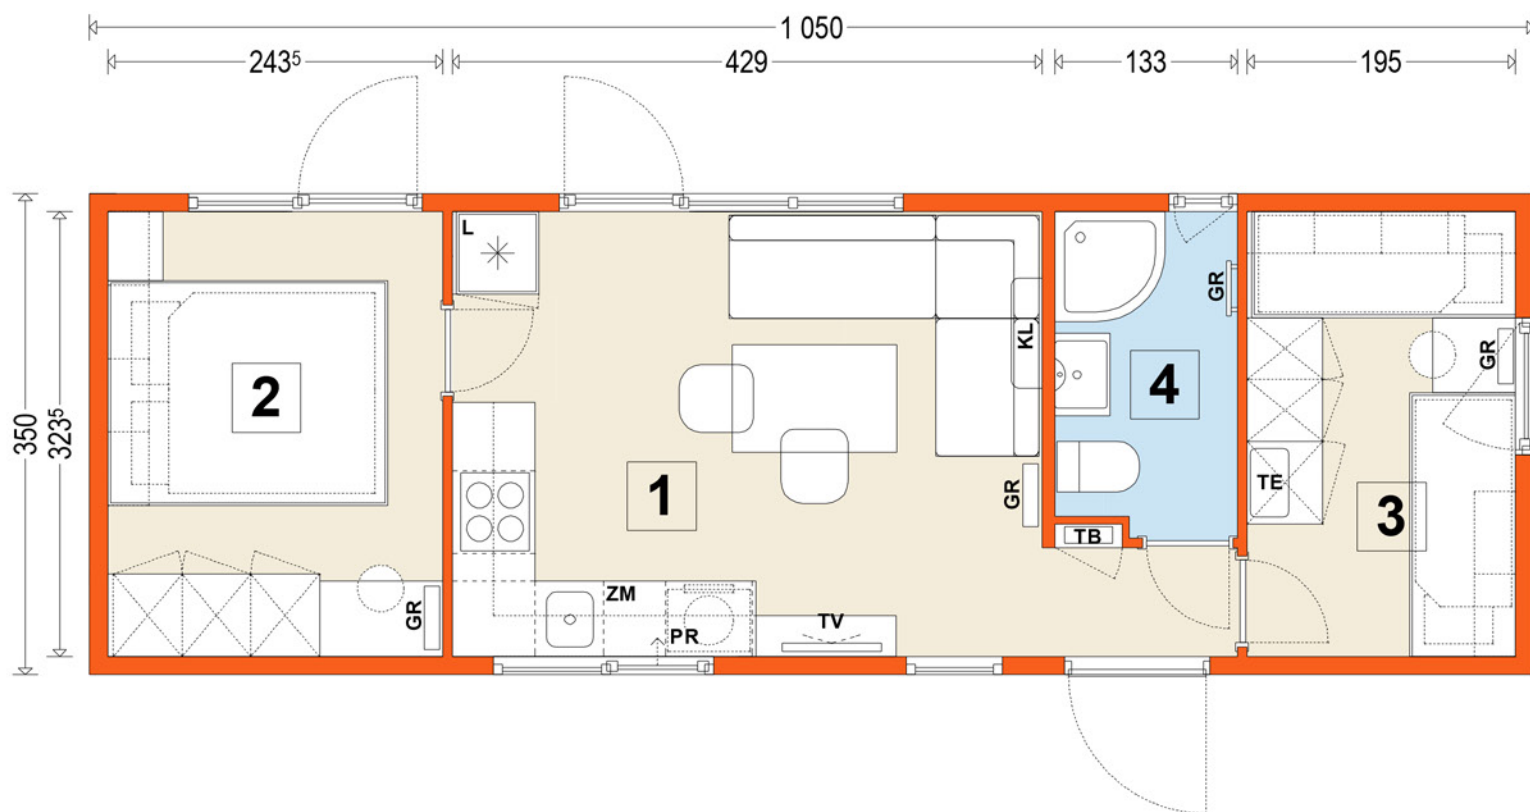

1 - salon + kuchnia	15,09 m <sup>2</sup>
2 - pokój /sypialnia	7,88 m <sup>2</sup>
3 - pokój /sypialnia	6,31 m <sup>2</sup>
4 - sanit.- łazienka	3,07 m <sup>2</sup>

pow. użytkowa :	32,35 m <sup>2</sup>
pow. całkowita :	36,75 m <sup>2</sup>
pow. zabudowy :	36,75 m <sup>2</sup>

### BASIC

Standard wykończenia i wyposażenia domu Basic

dom wykończony z zewnątrz i wewnątrz, z kompletem instalacji, ale bezumeblowania

### COMFORT

Standard wykończenia i wyposażenia domu Basic wraz z:

z wyposażoną łazienką i kuchnią, z meblami kuchennymi, łazienkowymi, przyborami sanitarnymi, sprzętami AGD, ale bez mebli w pokojach

### PREMIUM

Standard wykończenia i wyposażenia domu Comfort wraz z:

z wyposażeniem w komplet mebli i urządzeń w całym domu w wszystkich pomieszczeniach. Wariant w pełni wykończony