
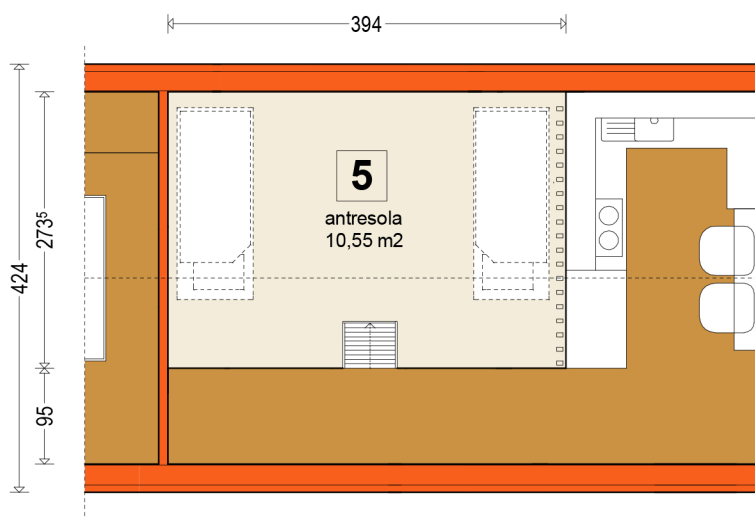


## DOMEK Model F1 wariant 1

4,24 x 13,02 m

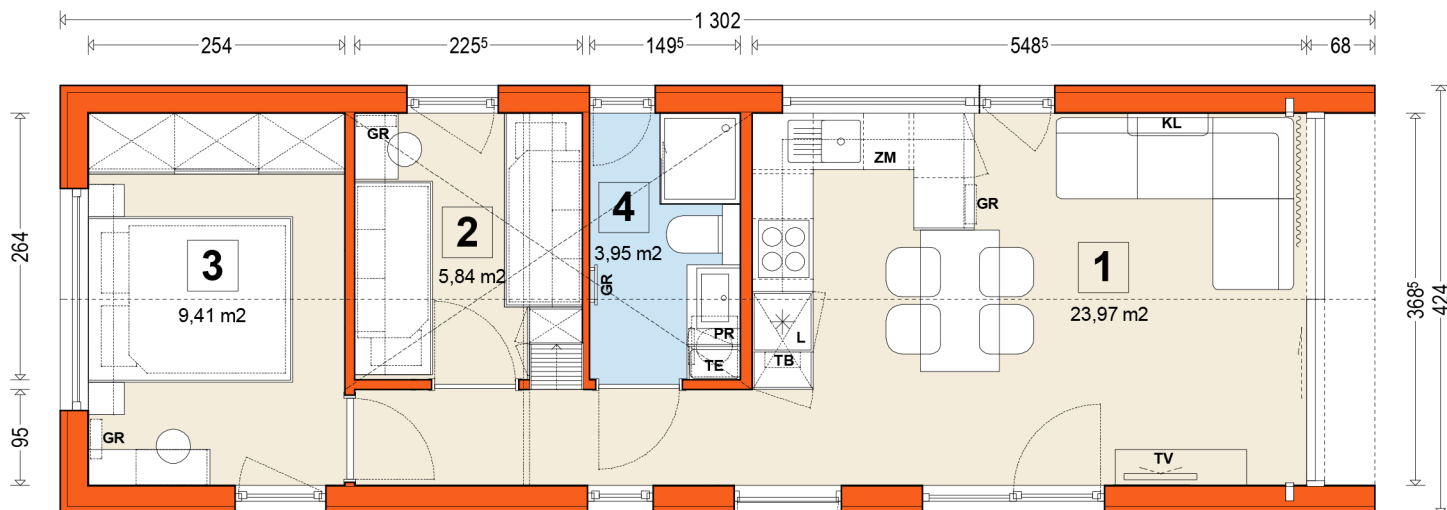

pow. użytkowa : 43,34 m<sup>2</sup> + antresola  
 pow. całkowita : 54,60 m<sup>2</sup> + antresola  
 pow. zabudowy: 54,60 m<sup>2</sup>

### BASIC

Standard wykończenia i wyposażenia domu Basic

dom wykończony z zewnątrz i wewnątrz, z kompletem instalacji, ale bezumeblowania

### COMFORT

Standard wykończenia i wyposażenia domu Basic wraz z:

z wyposażoną łazienką i kuchnią, z meblami kuchennymi, łazienkowymi, przyborami sanitarnymi, sprzętami AGD, ale bez mebli w pokojach

### PREMIUM

Standard wykończenia i wyposażenia domu Comfort wraz z:

z wyposażeniem w komplet mebli i urządzeń w całym domu w wszystkich pomieszczeniach. Wariant w pełni wykończony