
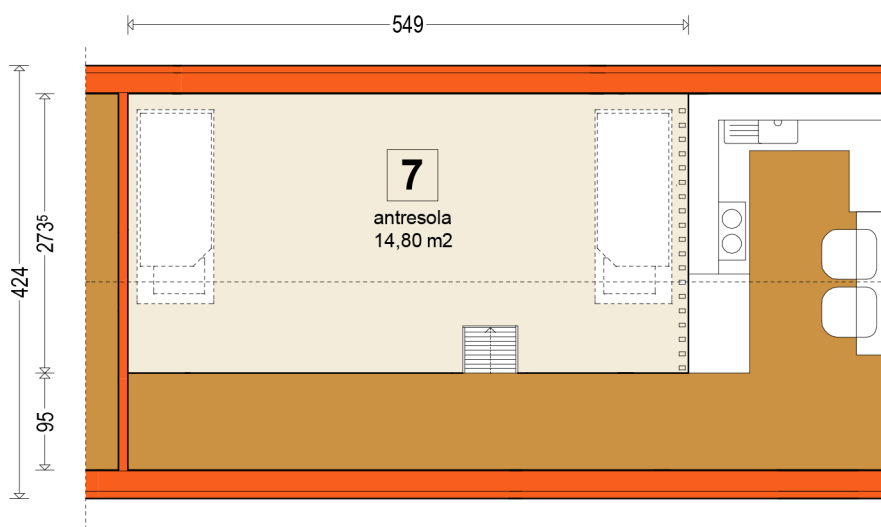


## DOMEK Model F2 wariant 1

4,24 x 13,35 m

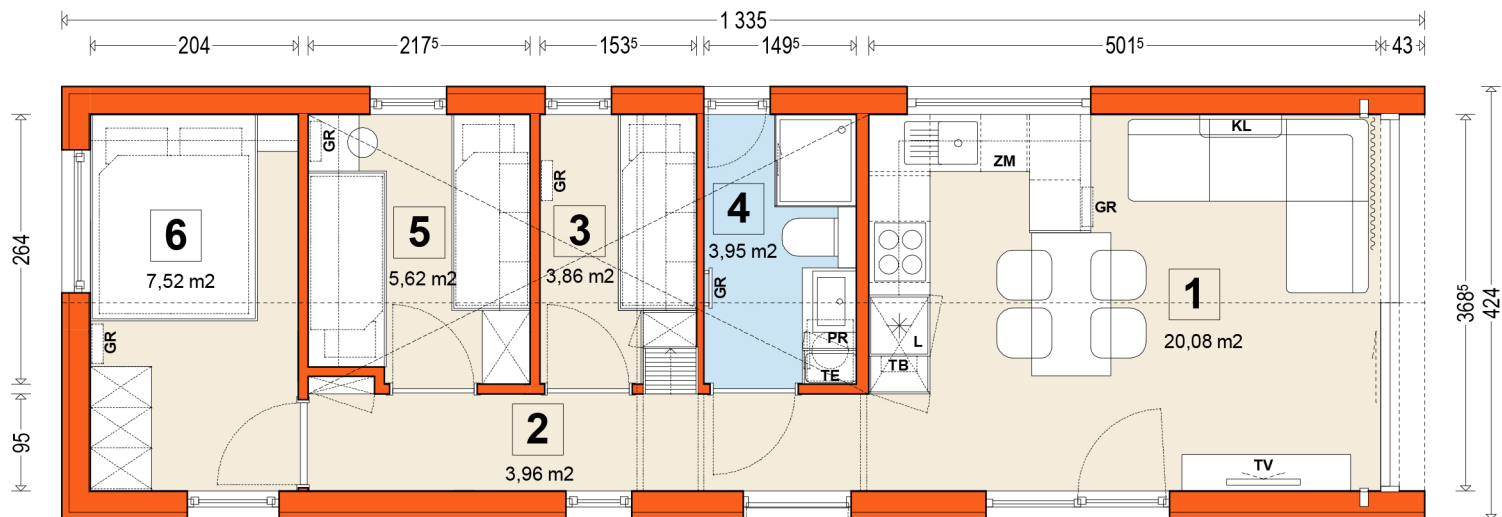

**pow. użytkowa :** 45,00 m<sup>2</sup> + antresola  
**pow. całkowita :** 56,60 m<sup>2</sup> + antresola  
**pow. zabudowy :** 56,60 m<sup>2</sup>

### BASIC

Standard wykończenia  
i wyposażenia domu Basic

dom wykończony z zewnątrz  
i wewnątrz, z kompletem instalacji,  
ale bezumeblowania

### COMFORT

Standard wykończenia  
i wyposażenia domu Basic wraz z:

z wyposażoną łazienką i kuchnią,  
z meblami kuchennymi, łazienkowymi,  
przyborami sanitarnymi, sprzętami  
AGD, ale bez mebli w pokojach

### PREMIUM

Standard wykończenia  
i wyposażenia domu Comfort wraz z:

z wyposażeniem w komplet mebli  
i urządzeń w całym domu  
w wszystkich pomieszczeniach.  
Wariant w pełni wykończony