
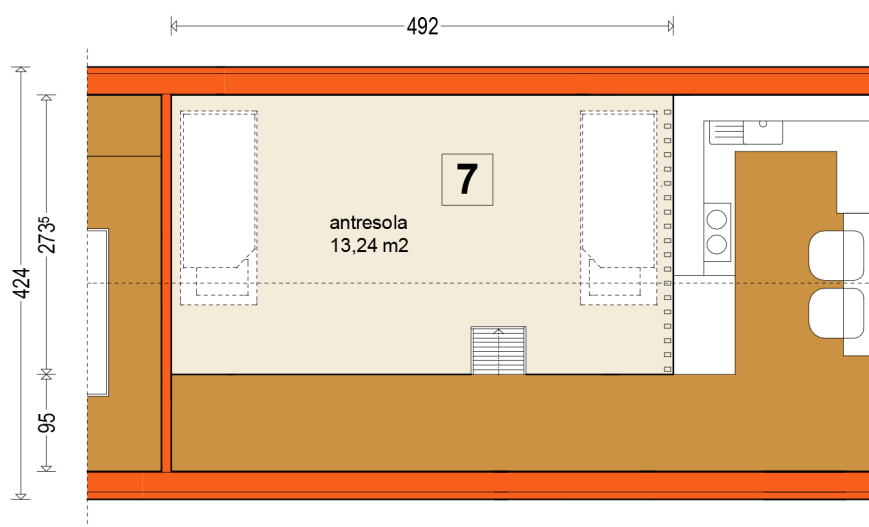


DOMEK Model F2 wariant 2

4,24 x 13,40 m

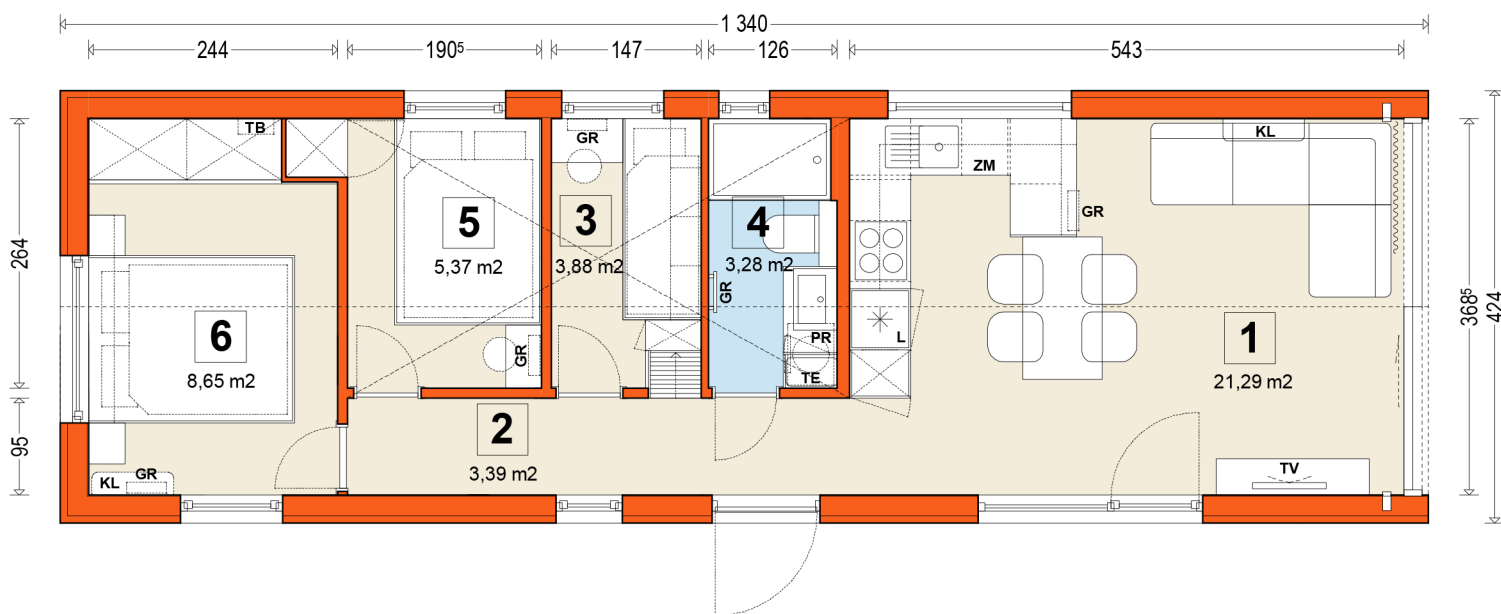

pow. użytkowa : 45,86 m² + antresola
pow. całkowita : 56,28 m² + antresola
pow. zabudowy: 56,28 m²

BASIC

Standard wykończenia
i wyposażenia domu Basic

dom wykończony z zewnątrz
i wewnątrz, z kompletem instalacji,
ale bezumeblowania

COMFORT

Standard wykończenia
i wyposażenia domu Basic wraz z:

z wyposażoną łazienką i kuchnią,
z meblami kuchennymi, łazienkowymi,
przyborami sanitarnymi, sprzętami
AGD, ale bez mebli w pokojach

PREMIUM

Standard wykończenia
i wyposażenia domu Comfort wraz z:

z wyposażeniem w komplet mebli
i urządzeń w całym domu
w wszystkich pomieszczeniach.
Wariant w pełni wykończony